


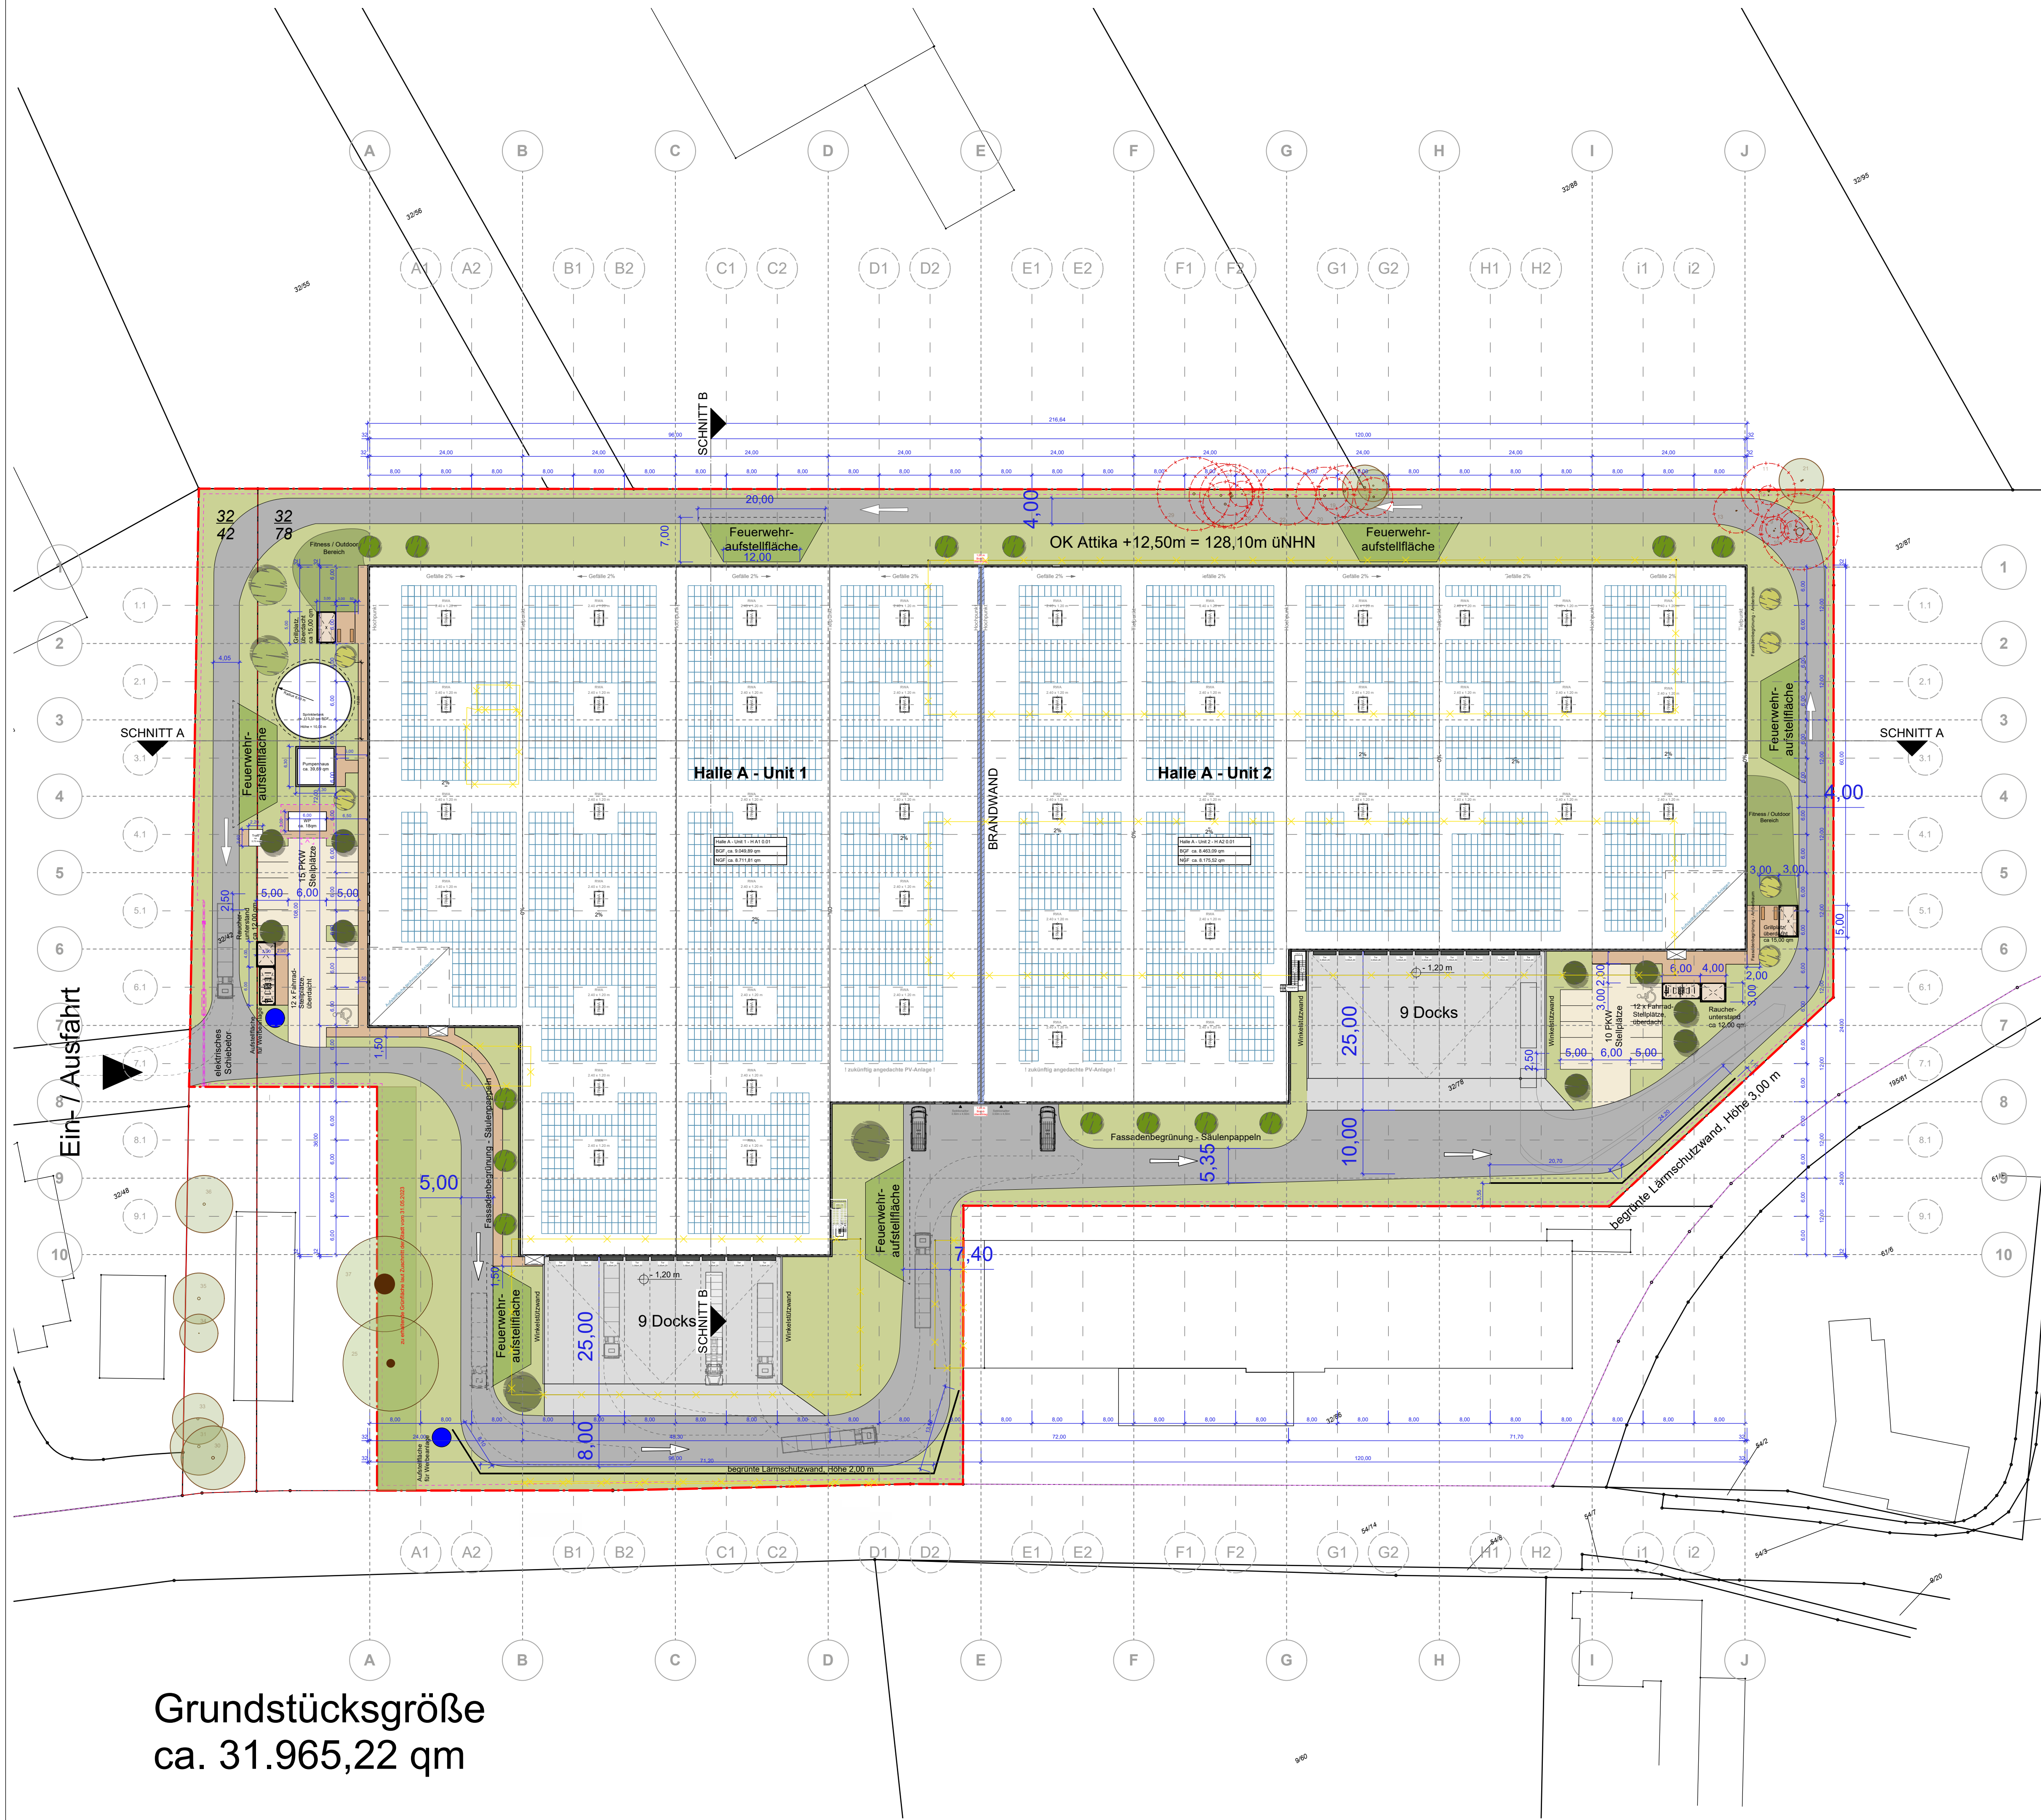

Grundstücksgröße
ca. 31.965,22 qm

LEGENDE

GRUNDSTÜCK

GRUNDSTÜCKSGRENZE

BAUGRENZE

ZAUN

ASPHALTFLÄCHE

BETONFLÄCHE

GEPFLASTERTE FLÄCHE

FEUERWEHRAUFSTELLFLÄCHE

PKW/SPRINTER STELLPLÄTZE

BRANDWAND

Brandüberschlag

Abbruch

SPRINKLERTANK / TRAFU

HALLENEINHEIT

Photovoltaikpaneele

Rodung (Baumbestand nach Aufmaß Buck)

zu erhalten (Baumbestand nach Aufmaß Buck)

Planbezeichnung	Standort	Halle	Zeichnung	Geschoss	Index	Datum
001	KRO	A	LP	X0	/	250915

Planstand

BAUANTRAGSPLANUNG

Freigabe durch Kunde/ Datum

Bauwerksübersicht

Planinhalt

Lageplan_Hallen A Unit 1-2

OKFF +/- 0.00 m = 115,60 m ü NHN

Bauherr

GreenRock 6 GmbH & Co. KG

Keltenring 13

82041 Oberhaching

Unterschrift Bauherr

Architekt

Klußmann Partnerschaft mbB

Beratender Ingenieur + Architektin

An der Manufaktur 8 Tel.: 05241 3057802

33334 Gütersloh mail: mail@klusmann-ing.de

Unterschrift Entwurfsverfasser

Projekt

Neubau einer Logistikhalle mit Halleneinheiten & Mezzanine, PKW- und LKW Stellplätzen sowie Pumpenhäus und Sprinklertank

Delitzscher Straße

04509 Krostitz

Landkreis:

Nordsachsen

Gemeinde:

Krostitz

Gemarkung:

Krostitz

Flur:

8

Flurstück:

32/42; 32/78

Maßstab:

1:500

Papierformat/ in cm:

841 x 594 (A1)

Plansteller	Datum
SB	08.09.2025