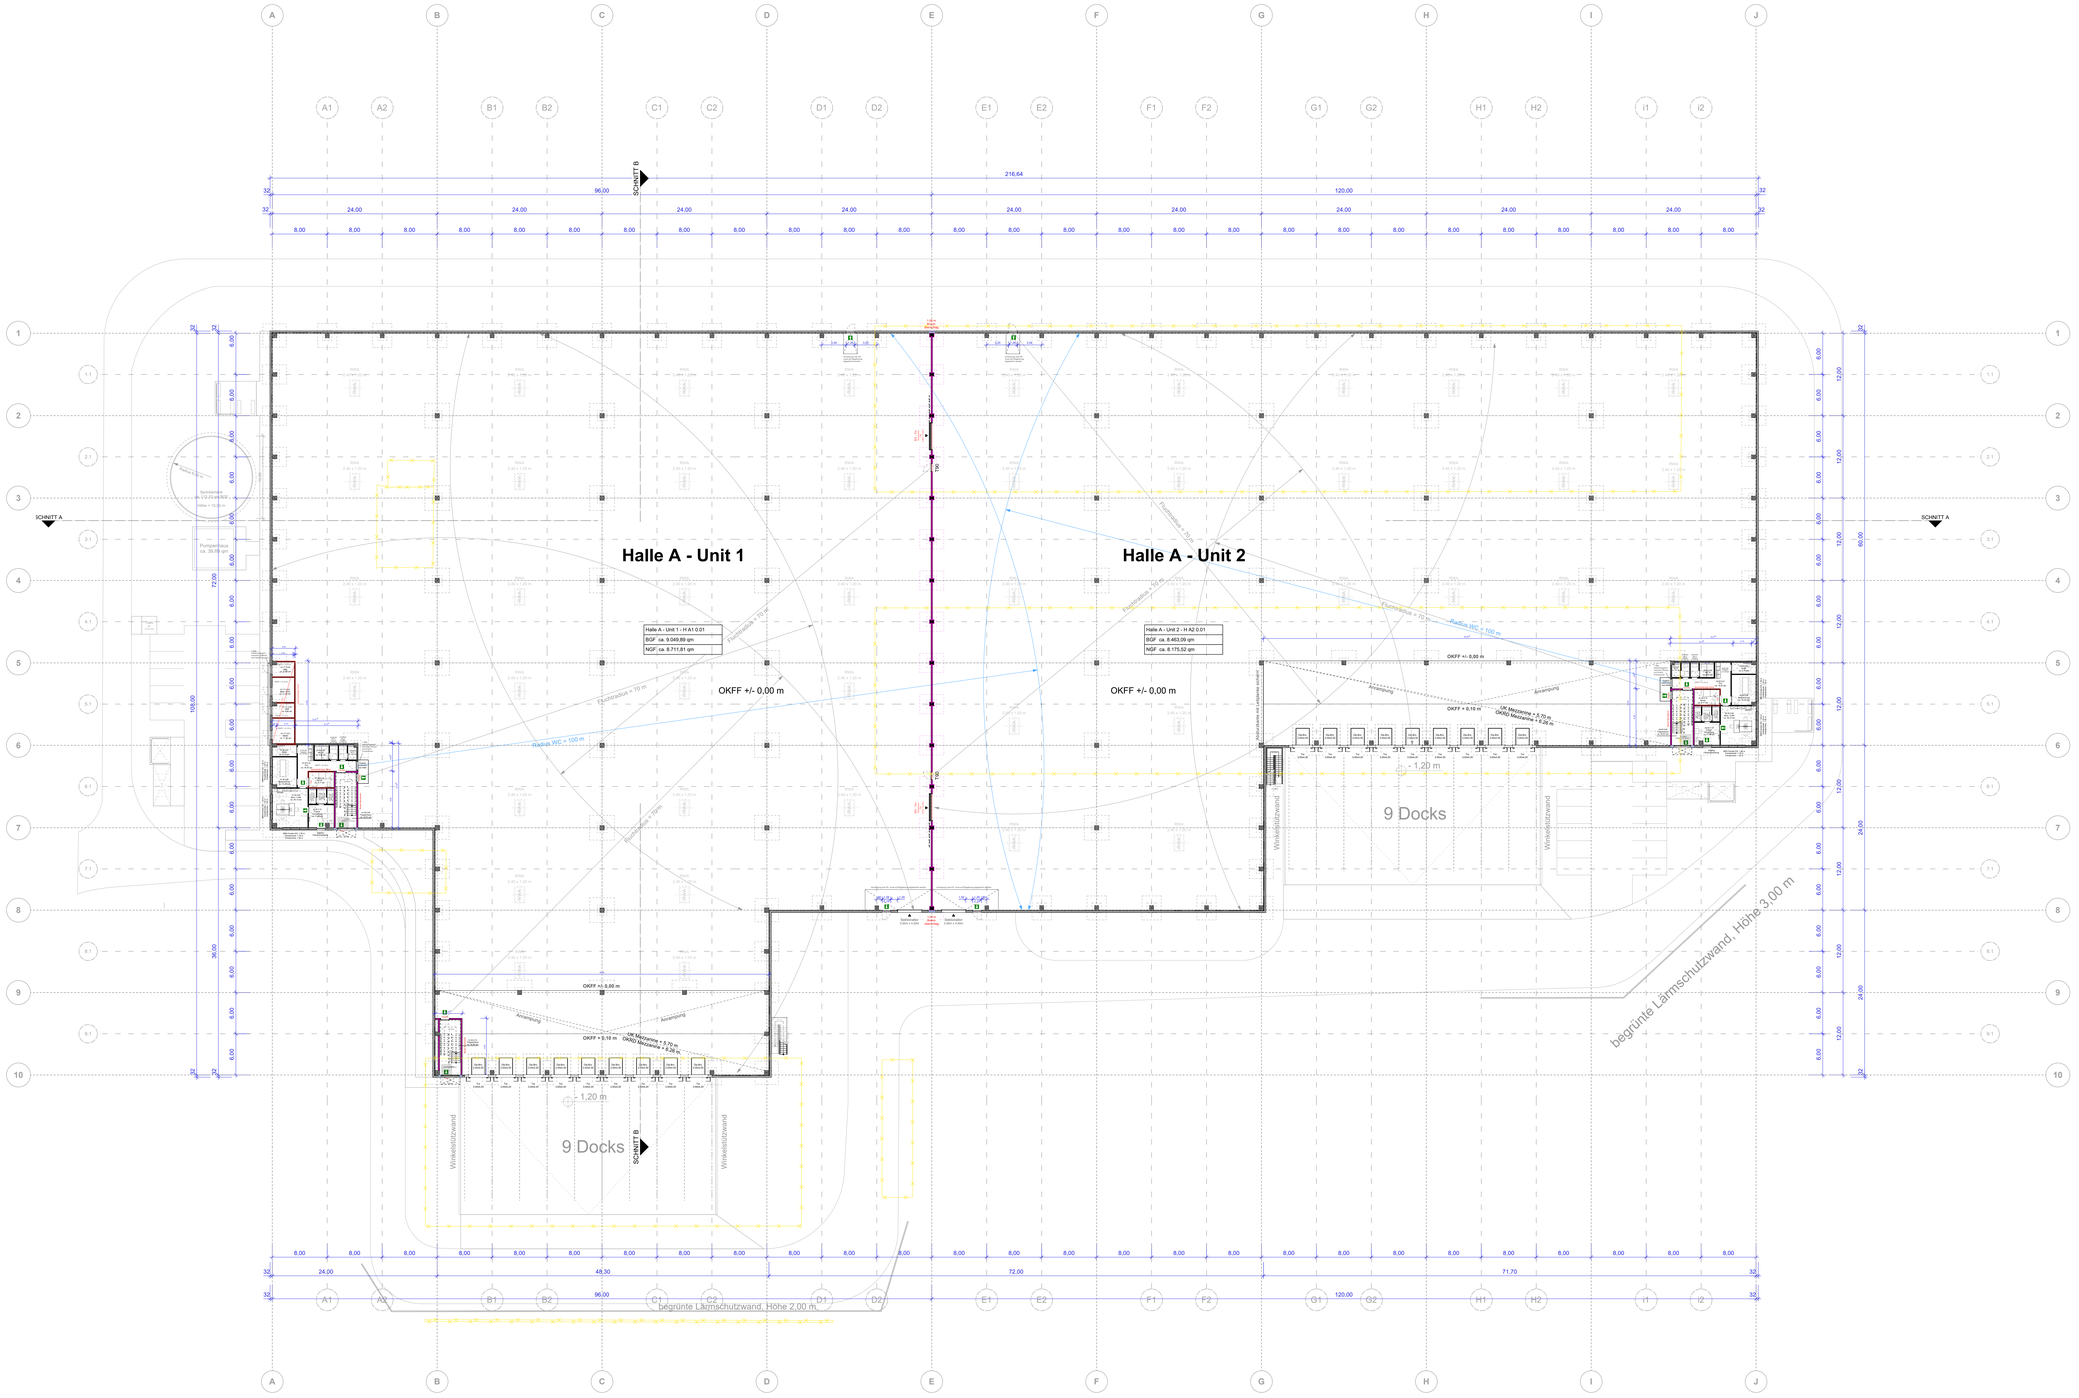

Brandschutzanforderungen

- feuerhemmende Wand
- Brandwand
- Bauart Brandwand
- feuerbeständige Wand
- Wand nicht brennbar
- Brandüberschlag
- Abbruch
- T30 feuerhemmende Brandschutztür
- T30-RS feuerhemmende Rauchschutztür
- T90 feuerbeständige Brandschutztür
- T90-RS feuerbeständige Rauchschutztür
- E30 Fahrschaltür nach DIN EN 8158, E90
- FL-RM feuerbeständig, rauchdicht und selbstschließend
- FL-DS feuerbeständig, dicht und selbstschließend
- FL-RM feuerbeständig, rauchdicht und selbstschließend
- FL-DS feuerbeständig, dicht und selbstschließend
- Notausgang
- Notausstieg

HINWEIS

Im Falle von brandschutztechnischen Abweichungen in den Architektenplänen und den Eintragungen aus dem Brandschutzkonzept greift immer das Brandschutzgutachten.

Legende

- Radius WC Anlagen, 100 m
- Fluchtwegradius, 70 m

Planbezeichnung	Standort	Halle	Zeichnung	Geschoss	Index	Datum
003	KRO	A	GR	00	/	250915

Planstand

BAUANTRAGSPLANUNG

Freigabe durch Kunde/ Datum

Bauwerksübersicht

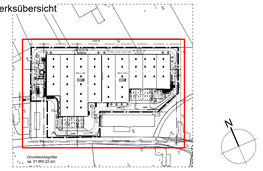

Planinhalt

Halle A - Grundriss Erdgeschoss

OKFF +/- 0,00 m = 115,60 m ü NHN

Bauherr

GreenRock 6 GmbH & Co. KG
Keltenring 13
82041 Oberhaching

Unterschrift Bauherr

Architekt

Klußmann Partnerschaft mbB
Beratender Ingenieur + Architektin
An der Manufaktur 8 Tel.: 09241 905760
33334 Gütersloh mail: mail@klussmann-ing.de

Unterschrift Entwurfsverfasser

Projekt:
Neubau einer Logistikhalle mit Hallenbüros & Mezzanine, PKW- und LKW Stellplätzen sowie Pumpenhaus und Sprinklertank
Delitzscher Straße
04509 Krostitz

Landkreis:	Nordsachsen
Gemeinde:	Krostitz
Gemarkung:	Krostitz
Flur:	8
Flurstück:	32/42; 32/78

Maßstab: 1:250

Planersteller: SB Datum: 08.09.2025

Papierformat in cm: 841 x 1500 (A2)